
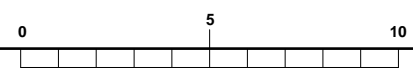


Alternativ utformning för nya andaktsrummet

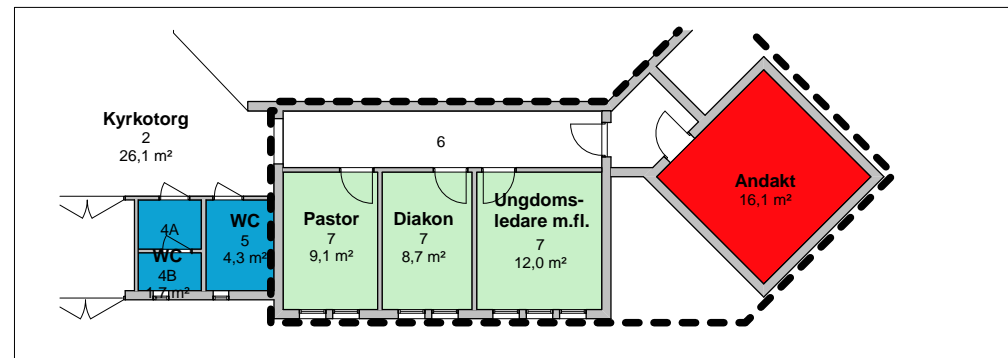

--- Entreprenadgräns

BET	ANT	ÄNDRINGEN AVSER	SIGN	DATUM
<b>FHK 2010-01-13</b>				
PROJEKT <b>Skårekyrkan Karlstad</b>				
<small>KUNINGSGATAN 1A 652 24 KARLSTAD TEL 054-15 00 70 FAX 054-18 12 66</small>				
UPPDRAG NR 1809-0901	RITAD AV TB/AP	HANDLAGGARE JH		
DATUM	ANSVARIG			
Planlösningar				
SKALA 1:100 (A1)	NUMMER 02.2	BET		